


VIA DELLA COLONNA

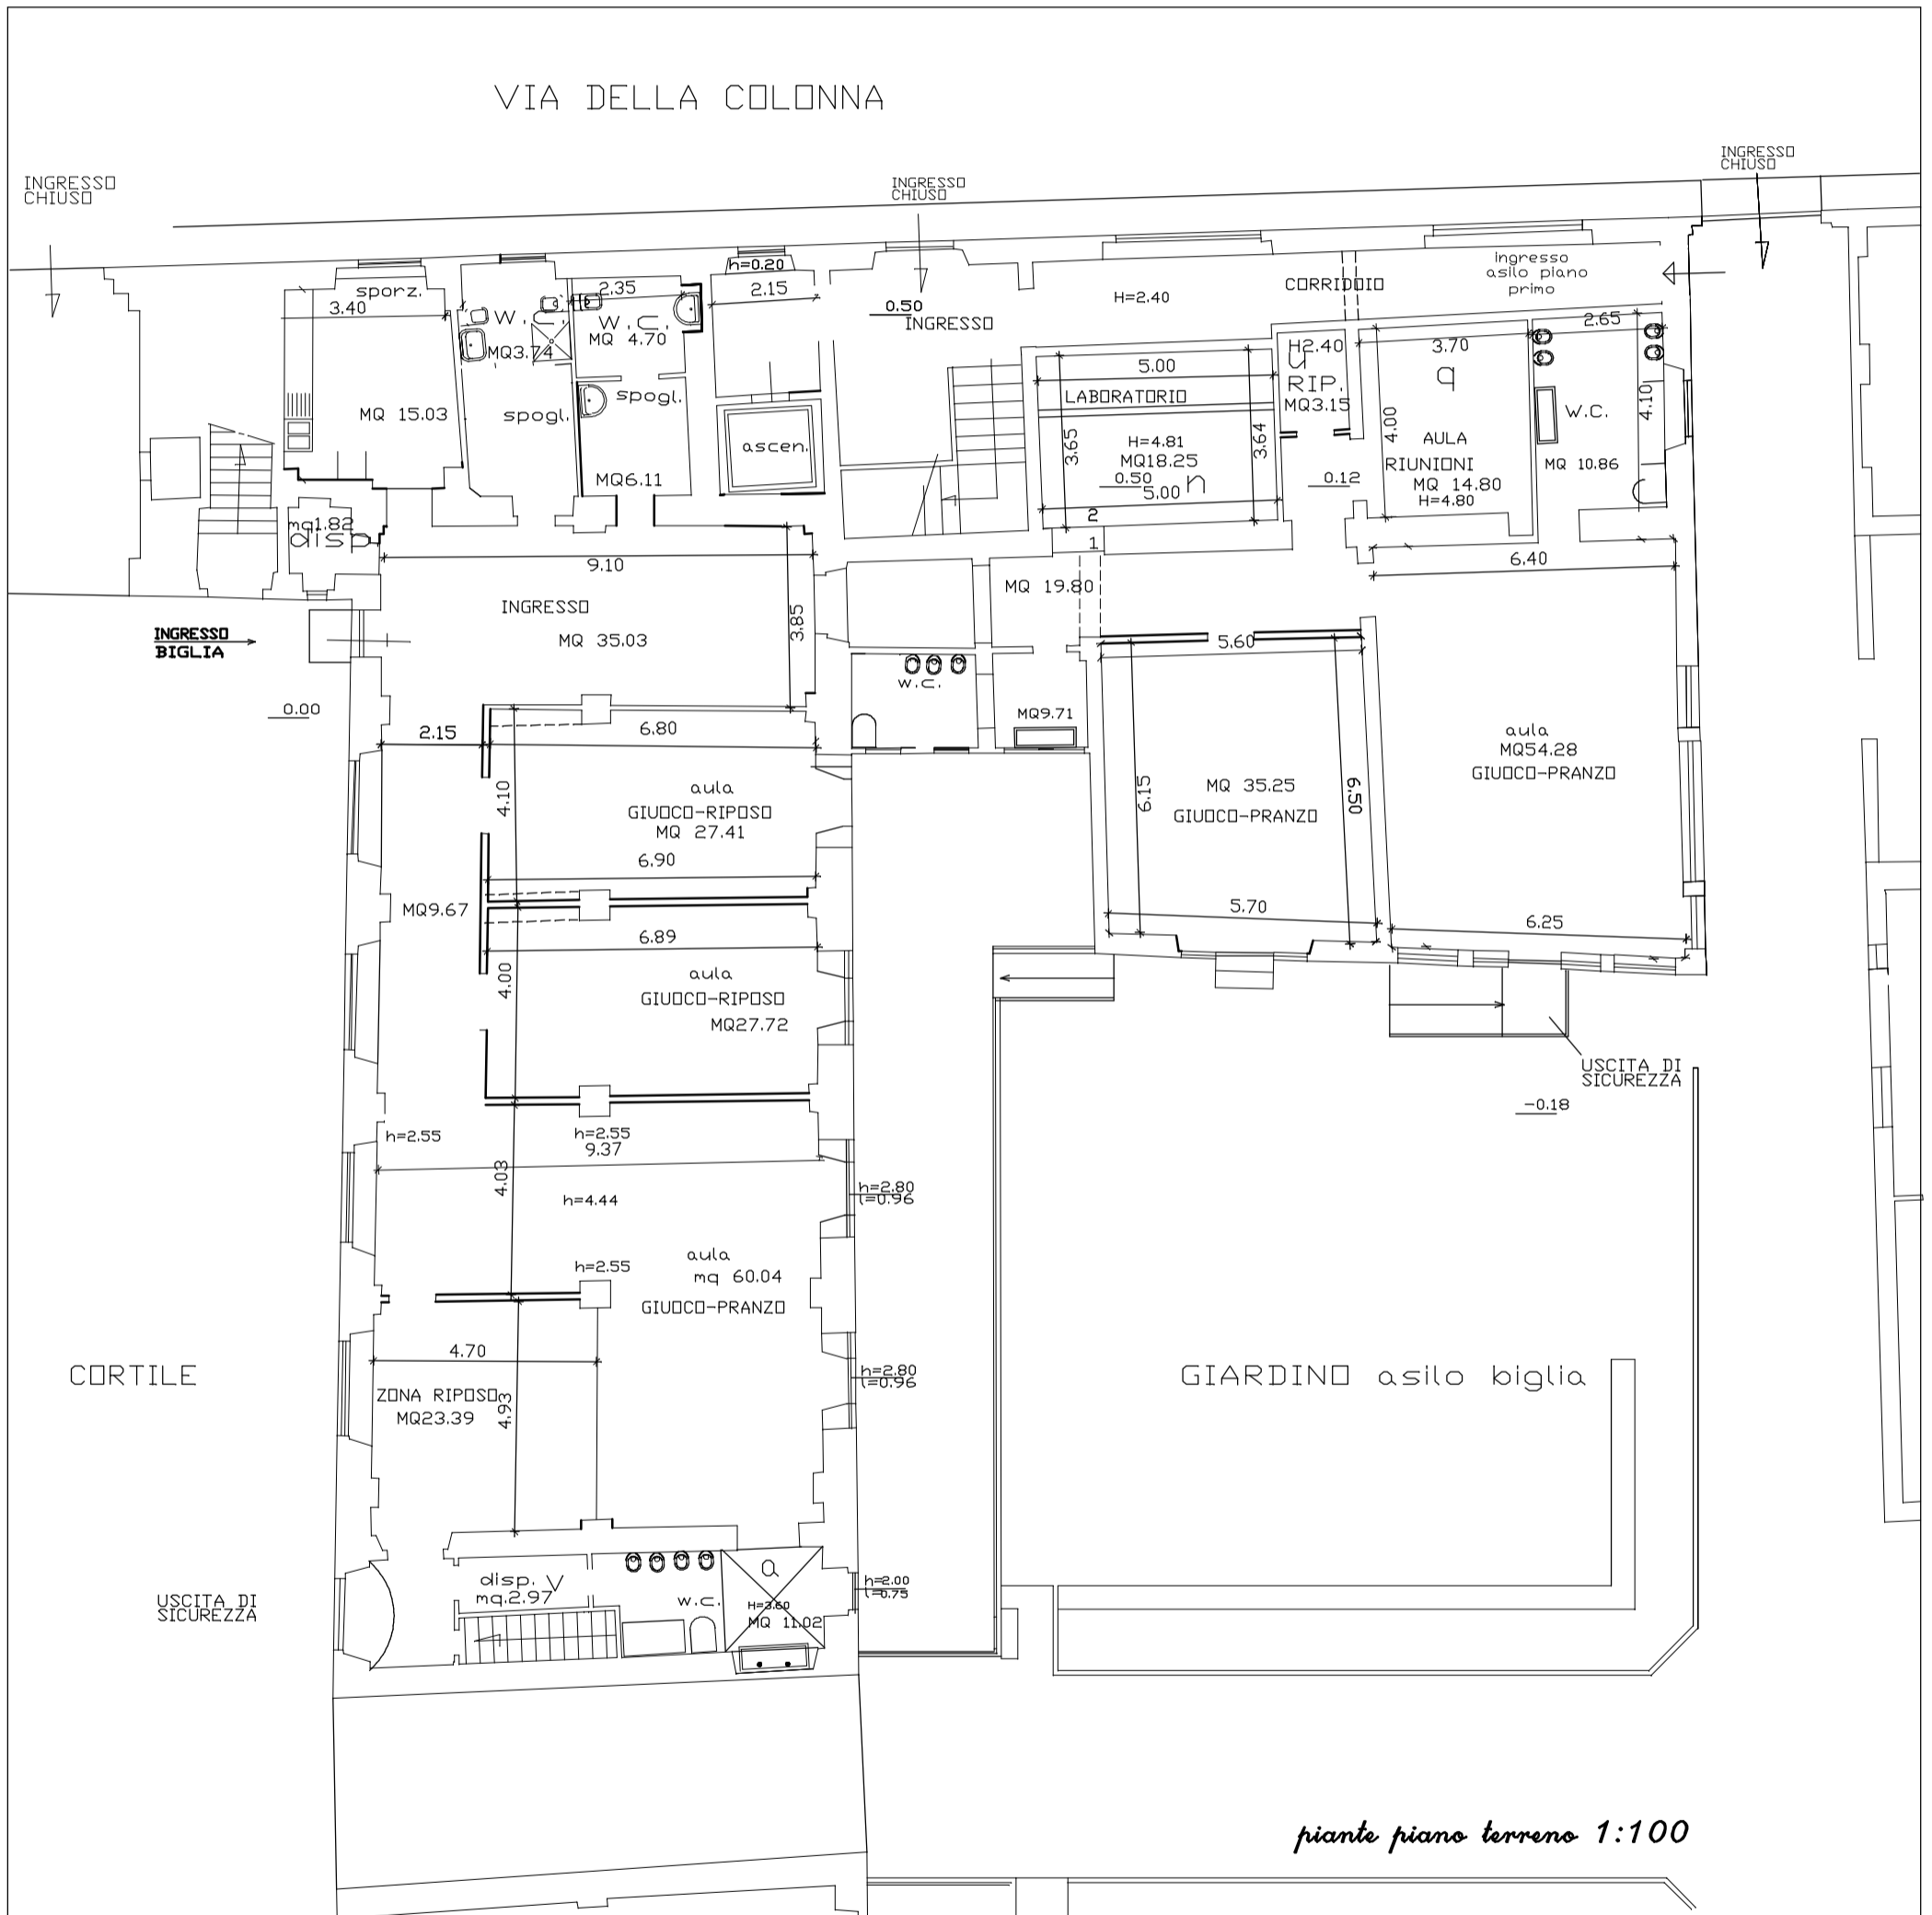

piante piano terreno 1:100