


ISTITUTO DEGLI INNOCENTI DI FIRENZE

Planimetria generale

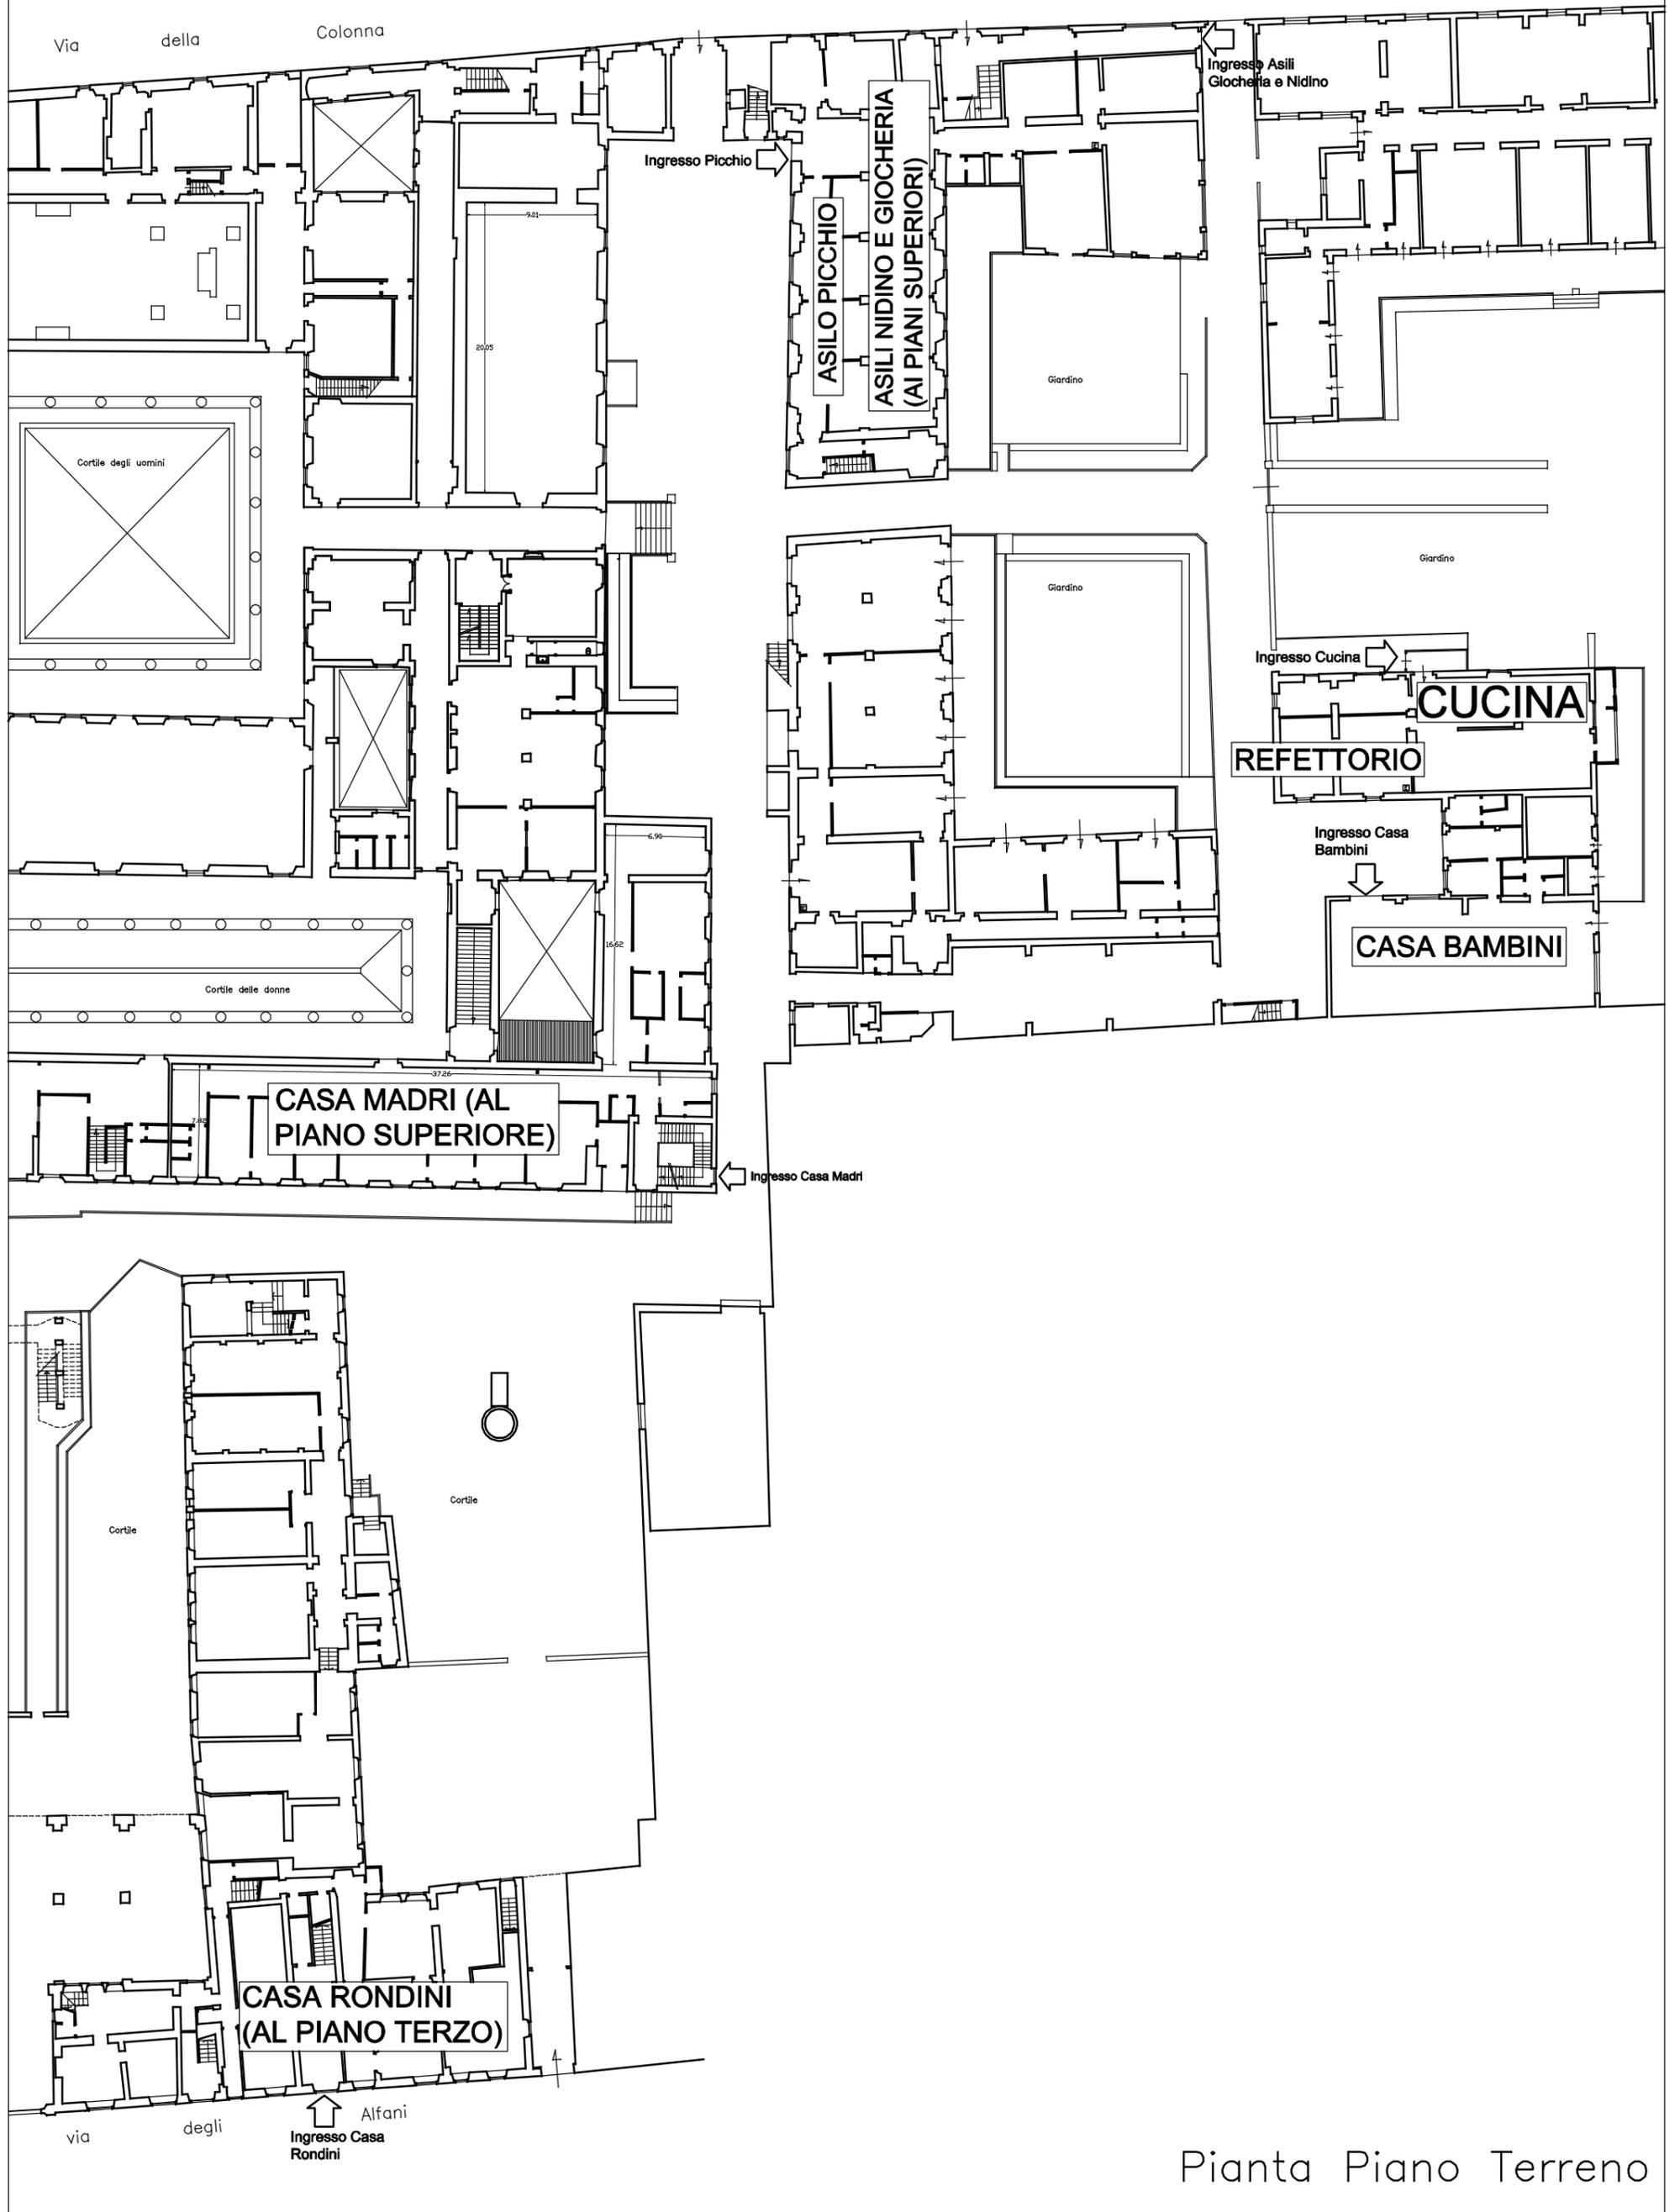

Pianta Piano Terreno